


BÓCSA Településrendezési terve Fischerbócsa szabályozása m=1:2000

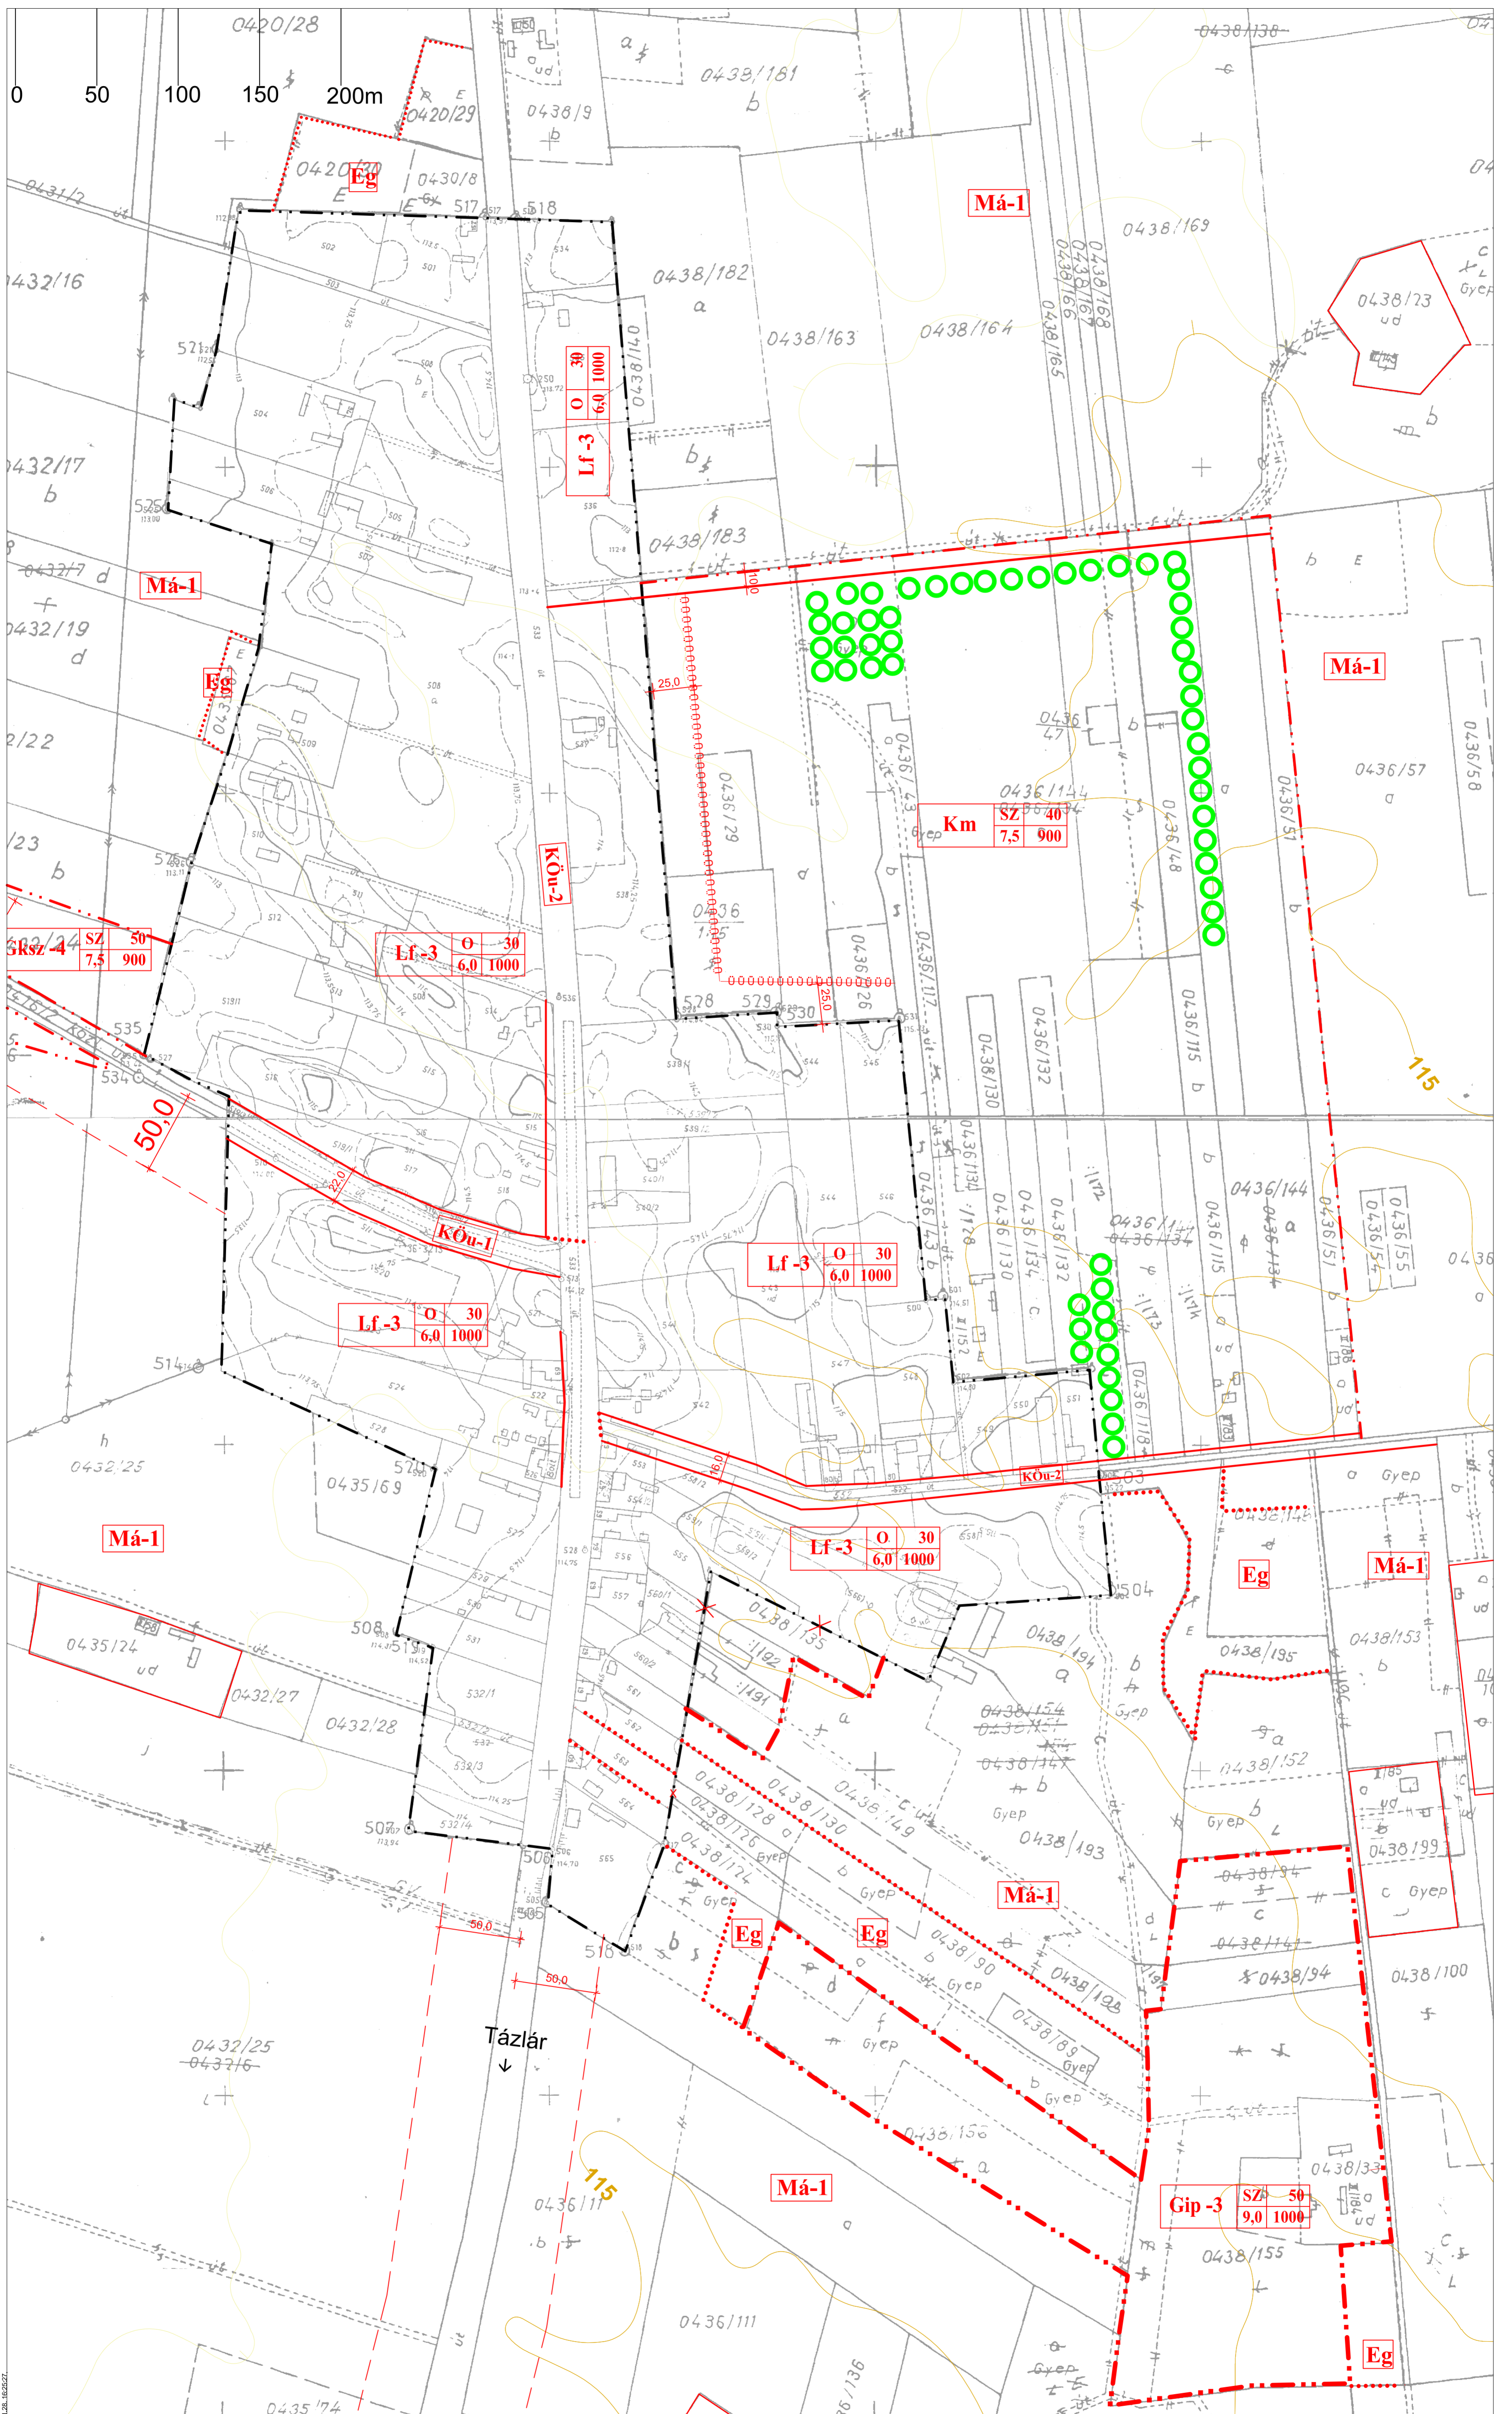

ÉPÍTÉSI ÖVEZETEK AZONOSÍTÓ JELE

Területfelhasználási mód (Lf falusias lakóterület, Km mezőgazdasági üzemi terület, Gip ipari terület)

Övezeti azonosító	Beépítési mód (O oldalhatáron túli, K kialakított állapot...)	Beépítettség mértéke (max %)	Telek területe min (m ²)	Építménymagasság max (m)
Lf-3	O 30	6,0	900	

- Má-1** Mezőgazdasági terület általános övezet
- Eg** Gazdasági erdő
- KÖu-1** Országos közút
- KÖu-2** Kiszolgáló út

Szabályozási vonal (külön jel nélkül közterületi telekhatár)

Övezeti határvonal, ha nem közterületi határ

Védőterület határa, szakhatósági közműködségi kötelezettség

Tanyatelek


Megtartandó fasor, facsoport

Belterületi határ (alaptérképi jel)

Beépítésre szánt terület határa

- 110 mBf
- 111 mBf
- 114 mBf
- 115 mBf

B/2081-3/2018. számon jelzett nyomtatási hiba kijavítva 2018. november 28-án.
B/182/4/2018. számon jelzett nyomtatási hiba kijavítva 2018. január 31-én.


 Építész: Varga Tibor
 Székhely: Bócsa, Községi Önkormányzat
 Telefon: +36 76 482-216
 E-mail: info@bocsa.hu
 Tervező: Varga Tibor
 Feladatok: Településrendezési terv
 Székhely: Bócsa, Községi Önkormányzat
 Munkatársak: Szilárdi Erzsébet, Tóth Zoltán
 Munkadíj: 12 000 000 Ft
 Dátum: 2018. november 28.